

Fogy.hely. azonosító: 2251460

Meglévő nyomásszabályzó:

Típusa: MMG-AM RB1212

Méretlen oldali plomba száma: Nincs


Meglévő gázmérő:

Típusa: MGMT G4

Gyári száma: 01500000750056

Ellenőrző címke: 026604

Mért és méretlen oldali plomba száma: F108170F

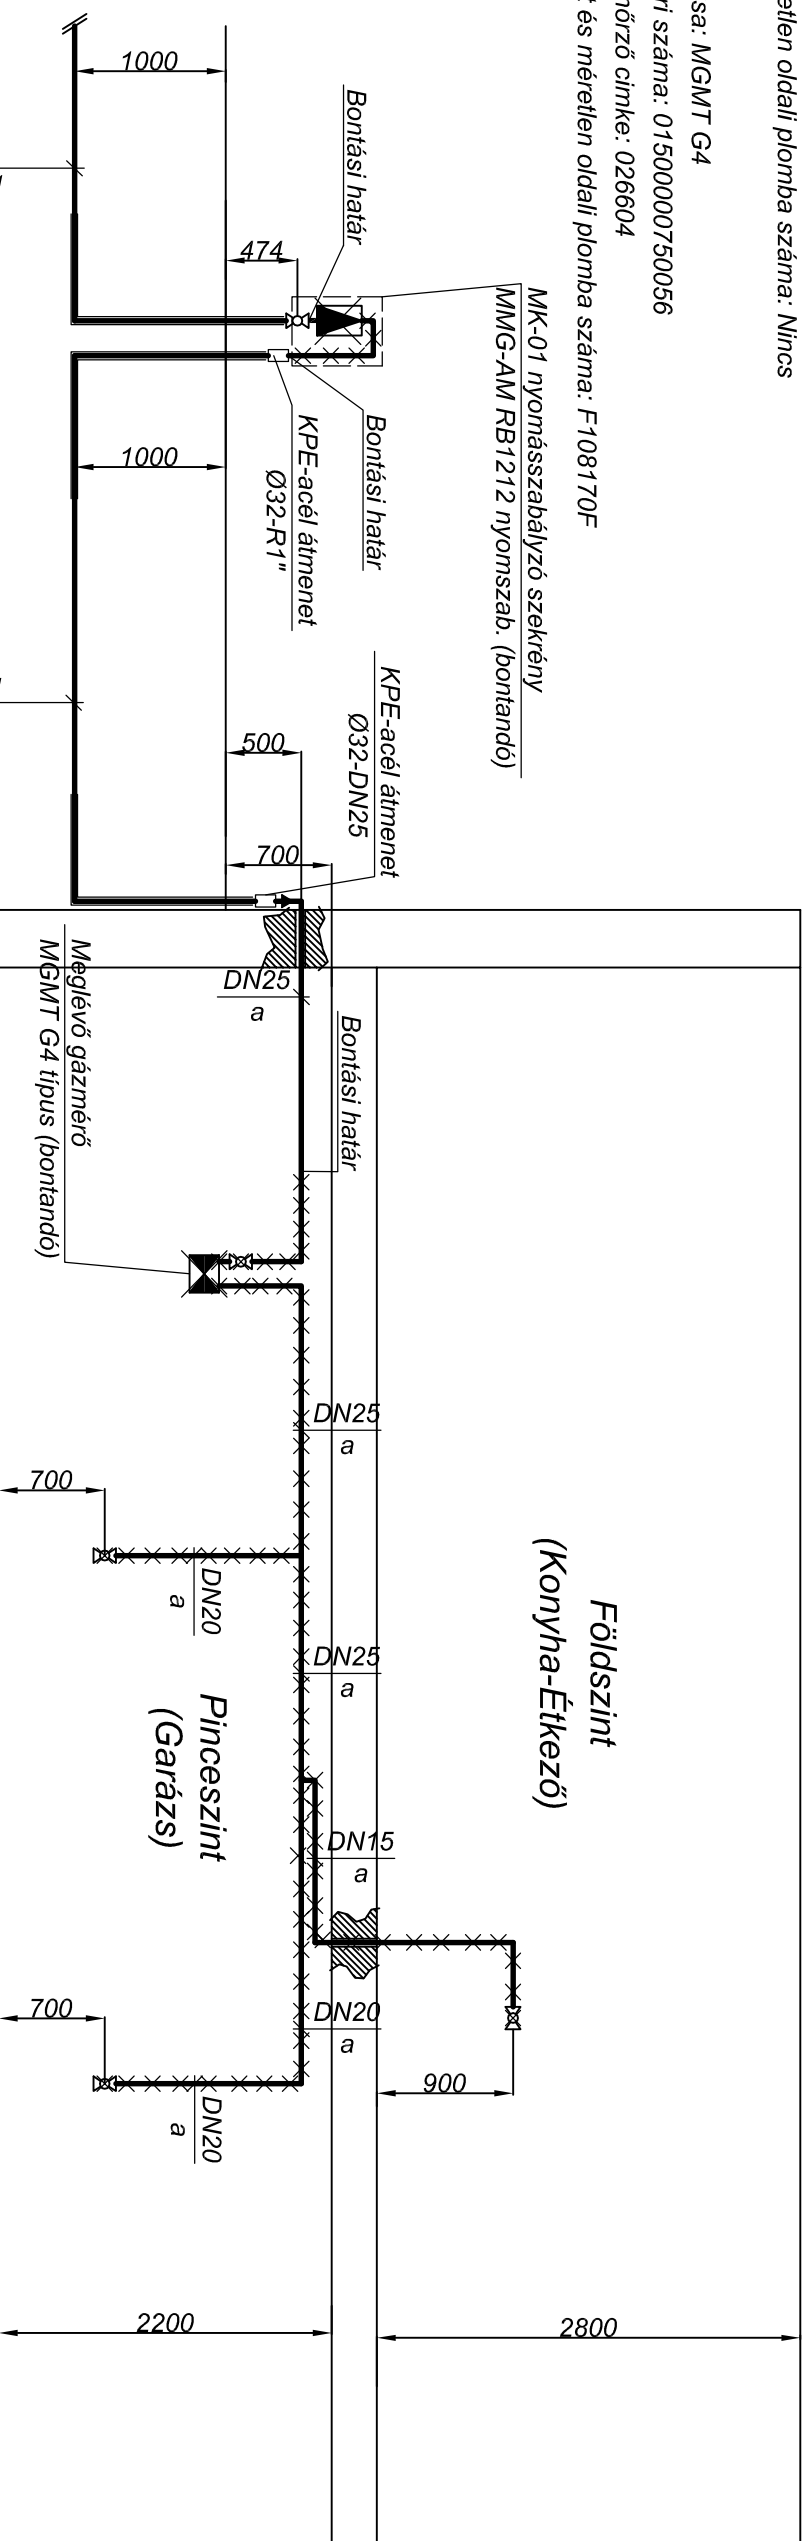

Megjegyzés:

Kivitelezési munkát csak érvényes engedéllyel rendelkező gázterv alapján lehet végezni!

Kivitelezési munkálatok megkezdése előtt az átalakítási munkálatokat az illetékes gázszolgáltatónál be kell jelenteni, a mérőt és a nyomásszabályzót le kell szerelni. A mérő és nyomásszabályzó plombáját csak jogosultsággal rendelkező személy bonthatja meg. Az átalakítási munkálatok és a sikeres műszaki átvételt követően a mérő felszerelhető és a készülékek beüzemelhetők.

A továbbiakban a műszaki leírásban foglaltak az irányadók!

Jelmagyarázat:

Meglévő gázvezeték: \_\_\_\_\_

Bontott gázvezeték: \_\_\_\_\_

Tervezett gázvezeték: \_\_\_\_\_



**P-TERV 2002 Bt.**  
P-TERV 2002 Épületgépész Tervező Bt.

H-2890 TATA,  
DOBROSZLÁV LAJOS UTCA 16/A.

e-mail: [revituning@gmail.com](mailto:revituning@gmail.com)

[www.revituning.com](http://www.revituning.com)

Telefon: +36-70/3-112-045

Megrendelő: Sebestyén Balázs és Tűz Helga  
2890 Tata, Bláthy Ottó u. 19. Fsz/1.

Létesítmény: Családiház  
2890 Tata, Tánácsics Mihály u. 18.

Tervfajta: Gázellátás kiviteli terv

Tervlap: **Bontás függőleges csőterv**

TERVEZŐ: SZAKÁG: Név: Kamarai azonosító: Alíráás:

Gépész felelős tervező: Simon Péter GT-02-1005

Gépész tervező munkatárs: -- --

Lépték: **M 1:50**

Munkaszám: 27 / 04.

Dátum: 2014. április 04.

**GG-04**

Ez a terv a P-TERV 2002 épületgépész Tervező Bt szellemi tulajdon. Védjelmét az 1999. évi LXXVI. törvény biztosítja. A megvalósítás során a tervről eltérni csak a tervezők hozzájárulásával lehet. A hozzájárulás nélkül végrehajtott eltérések a tervezői mentesítik a garanciális és szavatossági felelősség alól!