


Fogy.hely. azonosító: 2251460

Meglévő nyomásszabályzó:

Típusa: MMG-AM RB1212
Méreten oldali plomba száma: Nincs

Meglévő gázmérő:

Típusa: MGMT G4
Gyári száma: 01500000750056
Ellenőrző címke: 026604
Mért és méretlen oldali plomba száma: F108170F

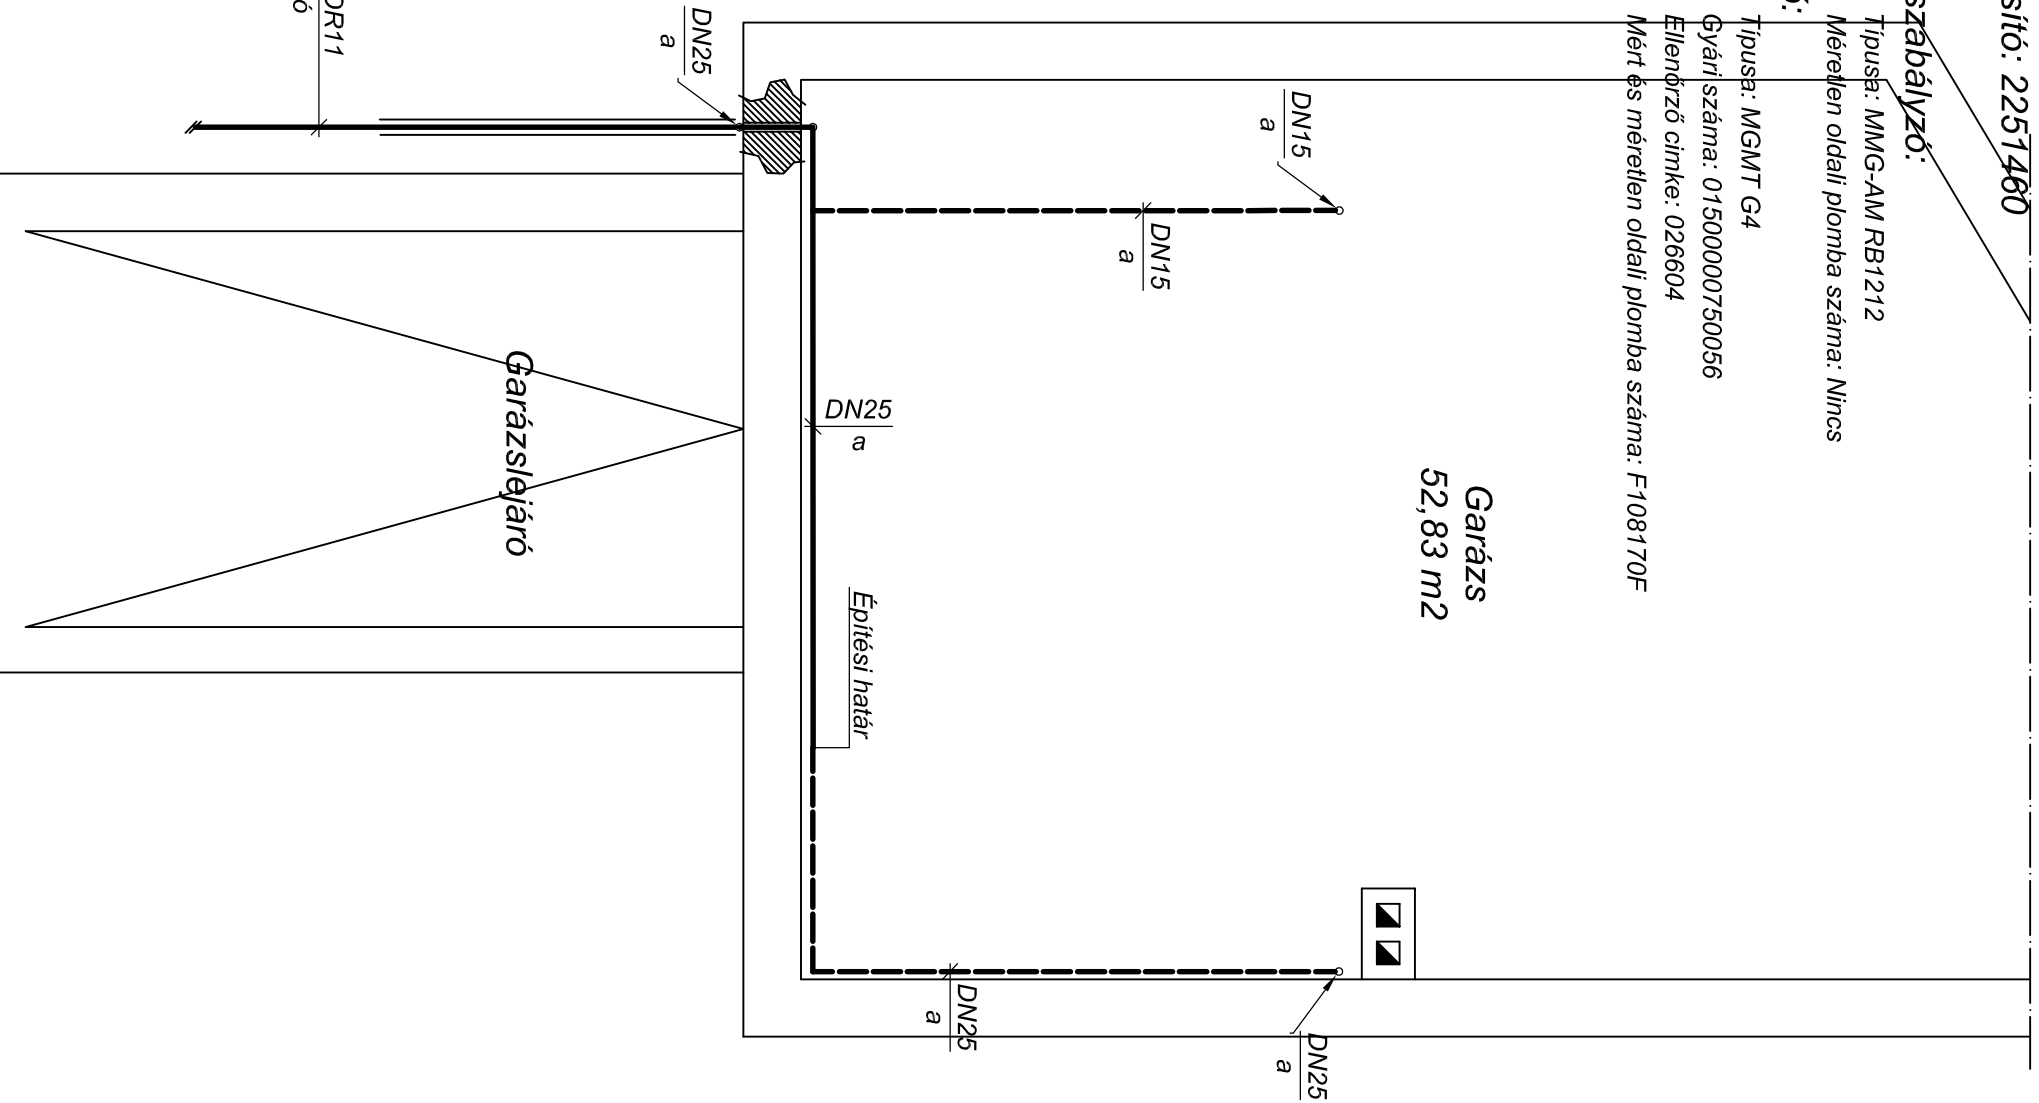

Jelmagyarázat:

Meglévő gázvezeték: _____

Bontott gázvezeték: _____

Tervezett gázvezeték: _____

Megjegyzés:

Kivitelezési munkát csak érvényes engedéllyel rendelkező gázterv alapján lehet végezni!
Kivitelezési munkálatok megkezdése előtt az átalakítási munkálatokat az illetékes gázszolgáltatónál be kell jelenteni, a mérőt és a nyomásszabályzót le kell szerelteni. A mérő és a nyomásszabályzó plombáját csak jogosultsággal rendelkező személy bonthatja meg. Az átalakítási munkálatok és a sikeres műszaki átvételt követően a mérő felszerelhető és a készülékek beüzemelhettek.
A továbbiakban a műszaki leírásban foglaltak az irányadók!



P-TERV 2002 BT
P-TERV 2002 Épületgépész Tervező Bt.

H-2890 TATA,
DOBROSLÁV LAJOS UTCA 16/A.

Telefon: +36-70/3-112-045

e-mail: revituning@gmail.com

www.revituning.com

Megrendelő:

Sebestyén Balázs és Tűz Helga
2890 Tata, Bláthy Ottó u. 19. Fsz/1.

Rajzszám:

GG-05

Létesítmény:

Családiház
2890 Tata, Tánácsics Mihály u. 18.

Tervfajta:

Gázellátás kiviteli terv

Tervlap:

Építés pince szintű alaprajz

SZAKÁG:

Név:

TERVEZŐ:
Kamarai azonosító:

Alíírás:

Lépték:

M 1:50

Gépész felelős tervező:

Simon Péter

GT-02-1005

Munkaszám:

27 / 04.

Gépész tervező munkatárs:

--

--

Dátum:

2014. április 04.

00