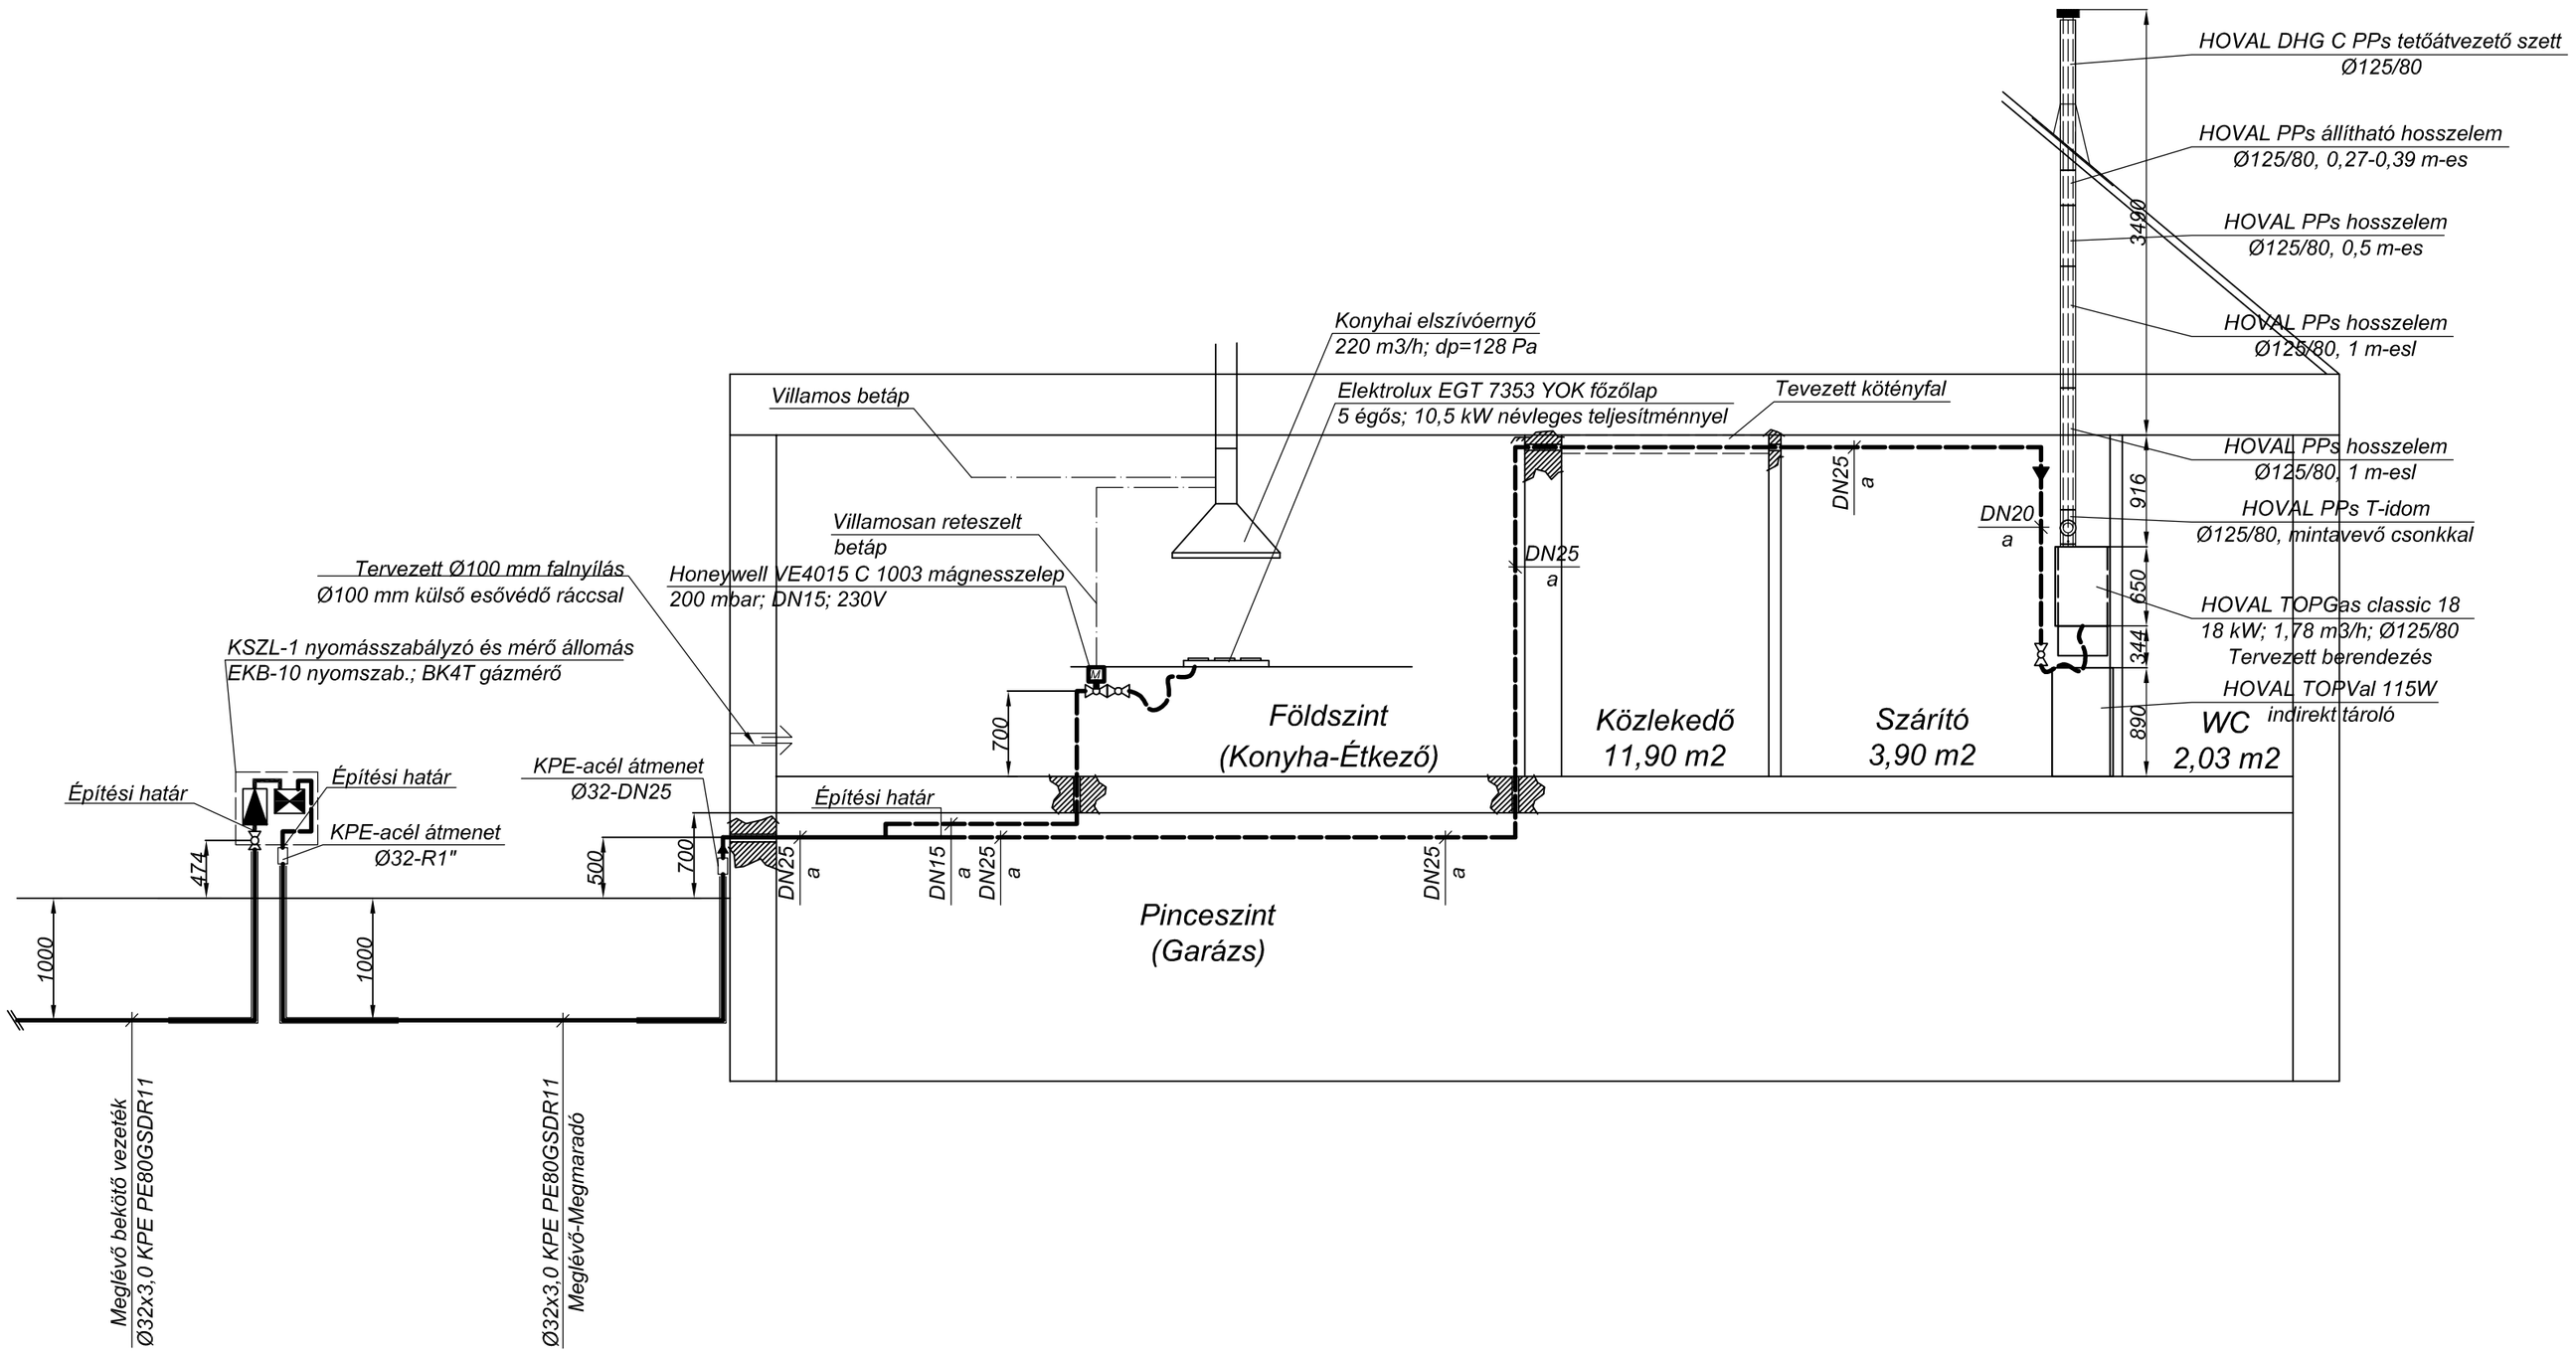

Fogy.hely. azonosító: 2251460

Meglévő nyomásszabályzó:

Típusa: MMG-AM RB1212
Méretlen oldali plomba száma: Nincs

Meglévő gázmérő:

Típusa: MGMT G4
Gyári száma: 01500000750056
Ellenőrző cimke: 026604
Mért és méretlen oldali plomba száma: F108170F

Jelmagyarázat:

Meglévő gázvezeték: ————————
Bontott gázvezeték: -×-×-×-×-×-×-×-×-×-
Tervezett gázvezeték: – – – – – – – – – – – – – – –

Megjegyzés:

Kivitelezési munkát csak érvényes engedéllyel rendelkező gázterv alapján lehet végezni!
Kivitelezési munkálatok megkezdése előtt az átalakítási munkálatokat az illetékes gázszolgáltatónál be kell jelenteni, a mérőt és a nyomásszabályzót le kell szereltetni. A mérő és nyomásszabályzó plombáját csak jogosultsággal rendelkező személy bonthatja meg. Az átalakítási munkálatok és a sikeres műszaki átvételt követően a mérő felszerelhető és a készülékek beüzemelhetők.
A továbbiakban a műszaki leírásban foglaltak az irányadók!

P-TERV 2002 BT
P-TERV 2002 Épületgépész Tervező Bt.
H-2890 TATA,
DOBROSZLÁV LAJOS UTCA 16/A.
Telefon: +36-70/3-112-045
e-mail: revittuning@gmail.com
www.revittuning.com

Megrendelő:	Sebestyén Balázs és Tűz Helga 2890 Tata, Bláthy Ottó u. 19. Fsz/1.
Létesítmény:	Családiház 2890 Tata, Táncsics Mihály u. 18.
Tervfajta:	**Gázellátás kiviteli terv**
Tervlap:	**Építés függőleges csőterv**

Rajszám: **GG-07**

Ez a terv a P-TERV 2002 Épületgépész Tervező Bt szellemi tulajdona, védelmét az 1999. évi LXXVI. törvény biztosítja. A megvalósulás során a tervtől eltérni csak a tervezők hozzájárulásával lehet. A hozzájárulás nélkül végrehajtott eltérések a tervezőt mentesítik a garanciális és szavatossági felelősség alól!

SZAKÁG:	TERVEZŐ: Név:	Kamarai azonosító:	Aláírás:
Gépész felelős tervező:	Simon Péter	GT-02-1005	
Gépész tervező munkatárs:	--	--	

Lépték: **M 1:50**

Munkaszám: **27 / 04.**

Dátum: **2014. április 04.**

00