

**Jelmagyarázat:**  
Meglévő gázvezeték: \_\_\_\_\_  
Bontott gázvezeték: \*-\*-\*-\*-\*  
Tervezett gázvezeték: - - - - -

**Megjegyzés:**

Kivitelezési munkát csak érvényes engedéllyel rendelkező gázterv alapján lehet végezni!  
Kivitelezési munkálatok megkezdése előtt az átalakítási munkálatokat az illetékes gázzszolgáltatónál be kell jelenteni, a mérőt és a nyomásszabályzót le kell szerelni. A mérő és nyomásszabályzó plombáját csak jogosultsággal rendelkező személy bonthatja meg. Az átalakítási munkálatok és a sikeres műszaki átvételt követően a mérő felszerelhető és a készülékek beüzemeltethetők.  
A továbbiakban a műszaki leírásban foglaltak az irányadók!

Fogy.hely. azonosító: 2251460

Meglévő nyomásszabályzó:

Tipusa: MMG-AM RB1212

Méretlen oldali plomba száma: Nincs


Meglévő gázmérő:

Tipusa: MGMT G4

Gyári száma: 01500000750056

Ellenőrző címke: 026604

Mért és méretlen oldali plomba száma: F-108170F

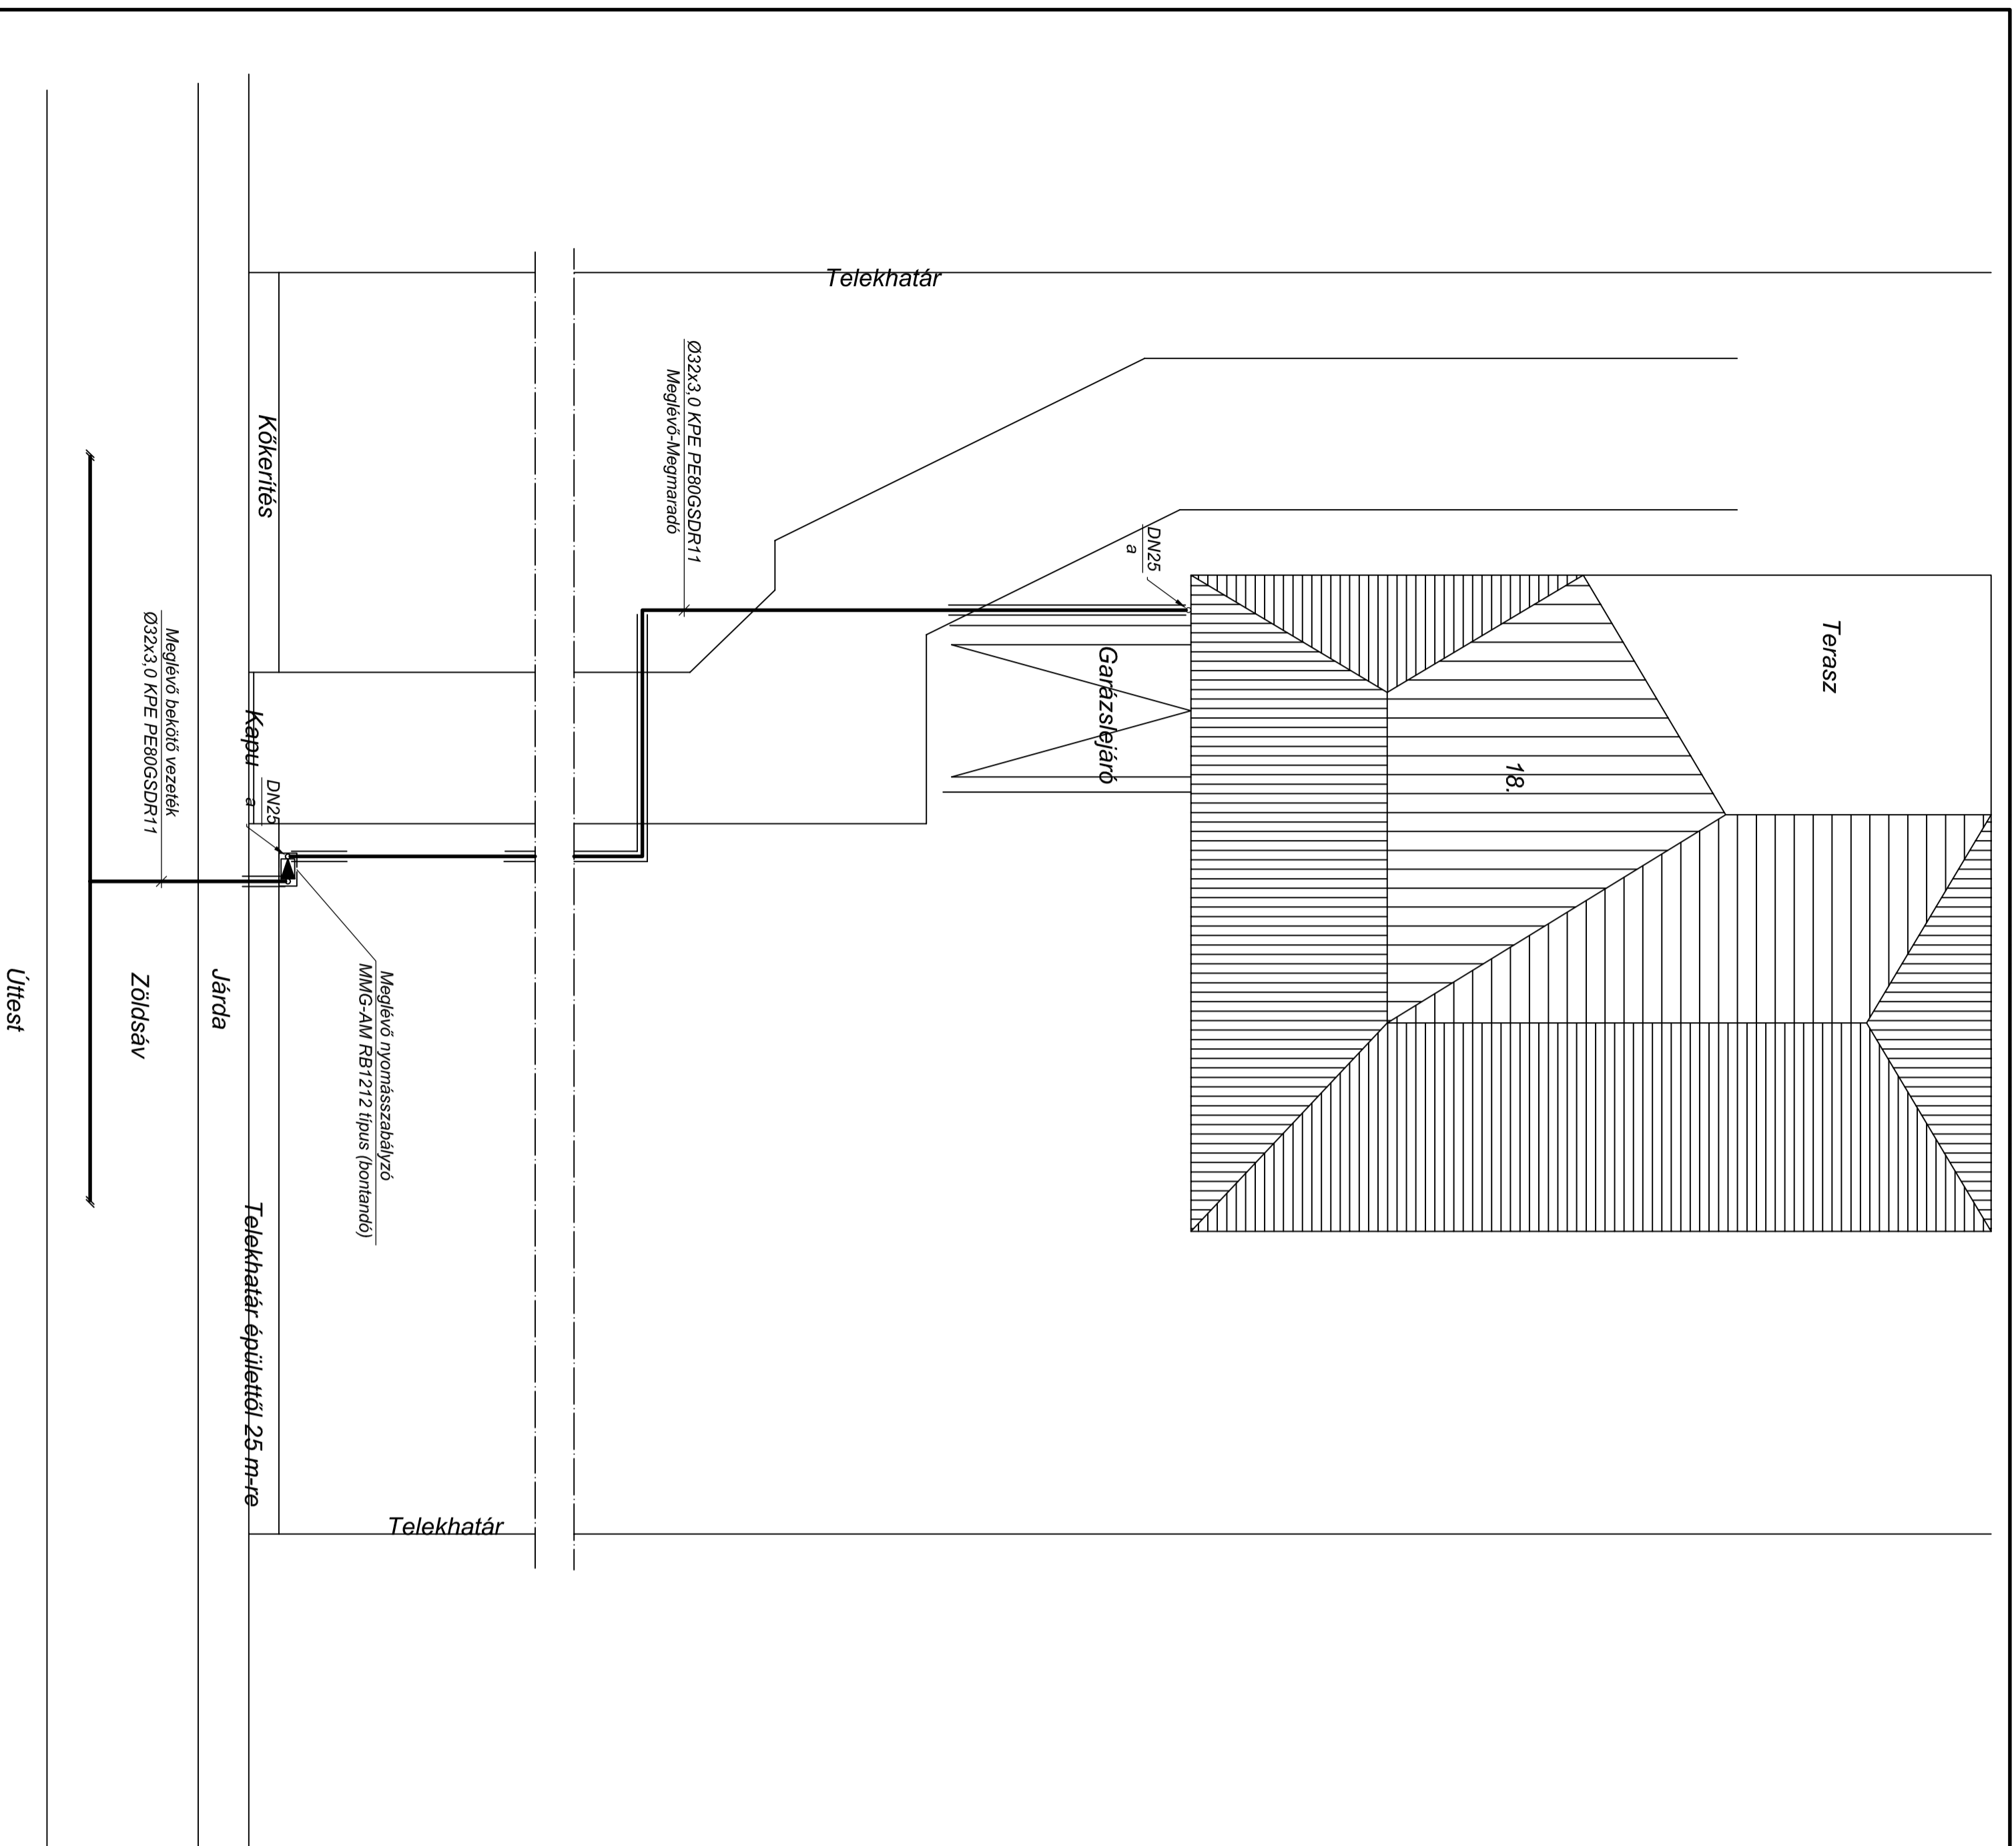

**P-TERU 2002 BT**  
P-TERV 2002 Épületgépész Tervező Bt.  
H-2890 TATA,  
DOBRÓSZLAV LAJOS UTCA 16/A.  
Telefon: +36-70/3-112-045  
www.revituning.com

Megrendelő:	Sebestyén Balázs és Tűz Helga 2890 Tata, Bláthy Ottó u. 19. F.sz/1.	Rajzszám:	
Létesítmény:	Családiház 2890 Tata, Tancsics Mihály u. 18.	<b>GG-01</b>	
Tervfajta:	Gázellátás kivitelei terv		
Tervlap:	<b>Helyszínrajz (meglévő állapot)</b>		
TERVEZŐ:	TERVEZŐ:	Lépték:	<b>M 1:100</b>
SAKÁG:	Név:	Munkaszám:	27 / 04.
Gépez felelős tervező:	Simon Péter	GT-02-1005	Dátum:
Gépez tervező munkafájs:	--	--	2014. április 04.