

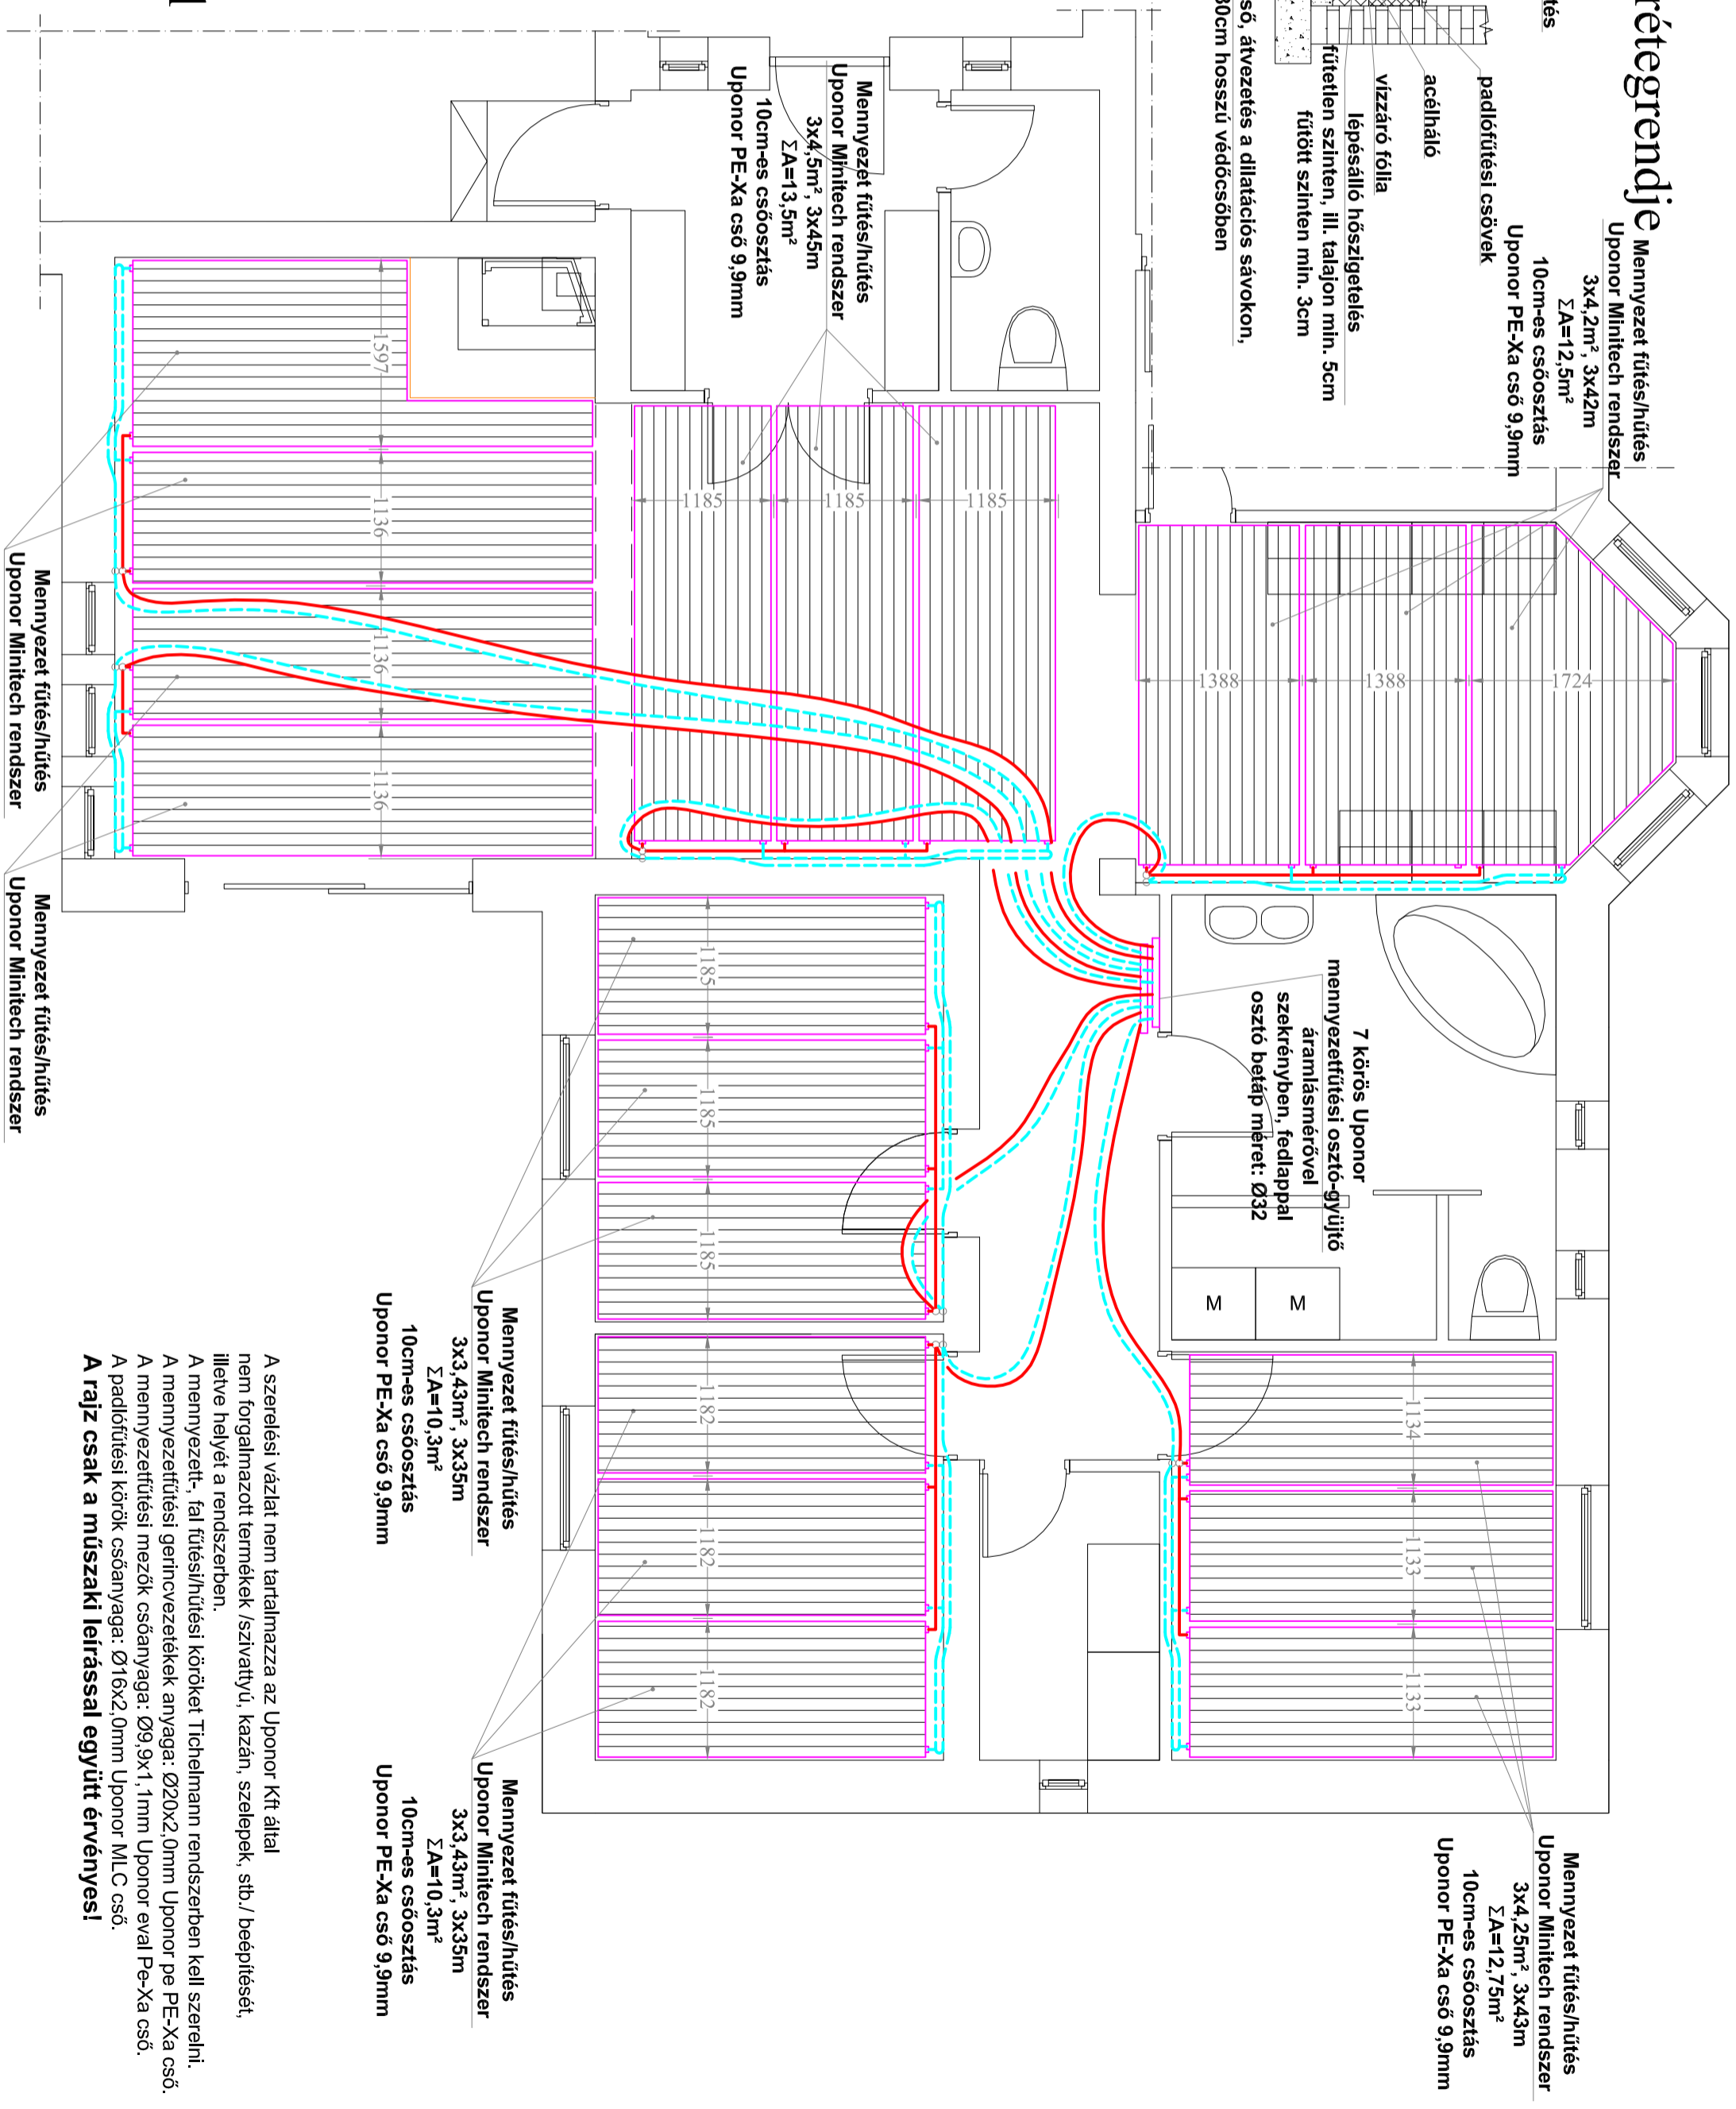


Csőfektetés általános rétegrendje

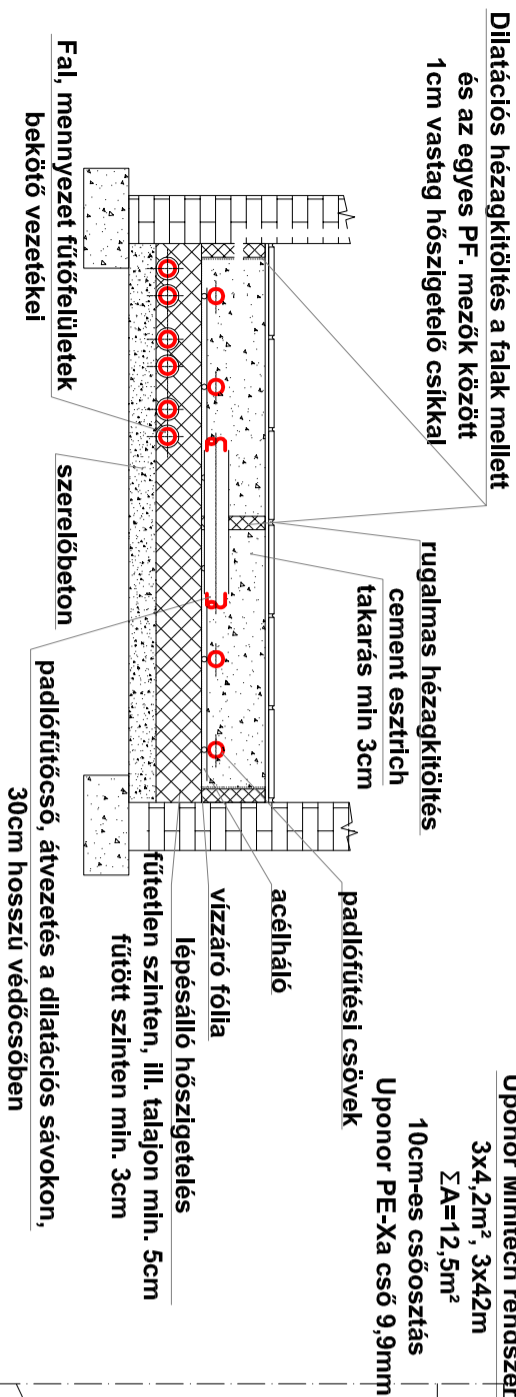

Ablak kialakítás falfűtésnél

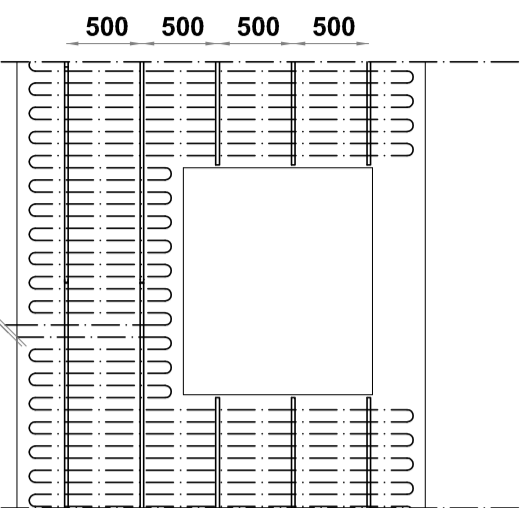

csatlakozás a Tichelmann rendszerű bétápj vezetékhez: Ø20x2,0 Uponor evali Pe-Xa cső

A szerelési vázlat nem tartalmazza az Uponor Kft által nem forgalmazott termékek (szivattyú, kazán, szelepek, stb./ beépítését, illetve helyét a rendszerben.
 A mennyezeti-, fal fűtés/hűtés köröket Tichelmann rendszerben kell szerelni.
 A mennyezetfűtési gerincvezetékek anyaga: Ø20x2,0mm Uponor pe PE-Xa cső.
 A mennyezetfűtési mezők csőanyaga: Ø9,9x1,1mm Uponor evali Pe-Xa cső.
 A padlófűtési körök csőanyaga: Ø16x2,0mm Uponor ML.C cső.
A rajz csak a műszaki leírással együtt érvényes!

Index	Dátum	Név	Változtatás
<p>Uponor Építéstechnikai Kft. 1117/Budapest Budapesti út 36. H-1205 Budapest F:+36 1 203536-11 F:+36 1 203536-12 WWW.UPONOR.HU</p>			
Építető:			
Megnevezés:			
Dátum		Név	
Kész.: 2011.10.21.		Kovács Z.	
éll.:			
Rajz szám:		Projekt szám.:	
-		-	
File név: padlófűtés.dwg			Méretarány: M1:50
			oldal: 1