



# Csőfektetés általános rétegrendje

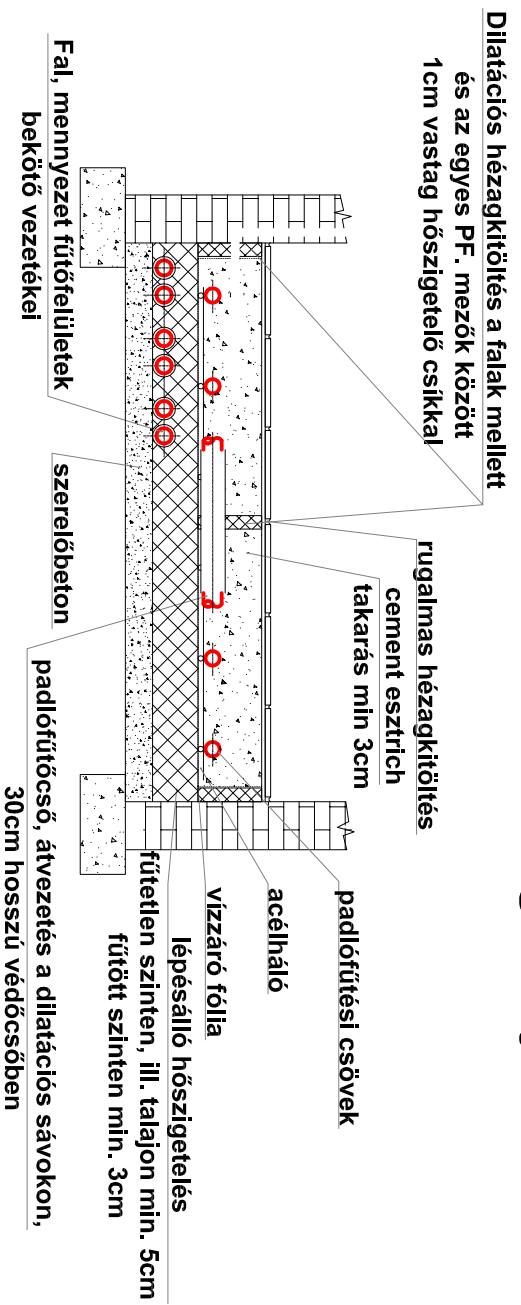

8 körös Uponor padlófűtési osztó-gyűjtő áramlásmérővel szekrényben, fedappal osztó betápl méret: Ø32

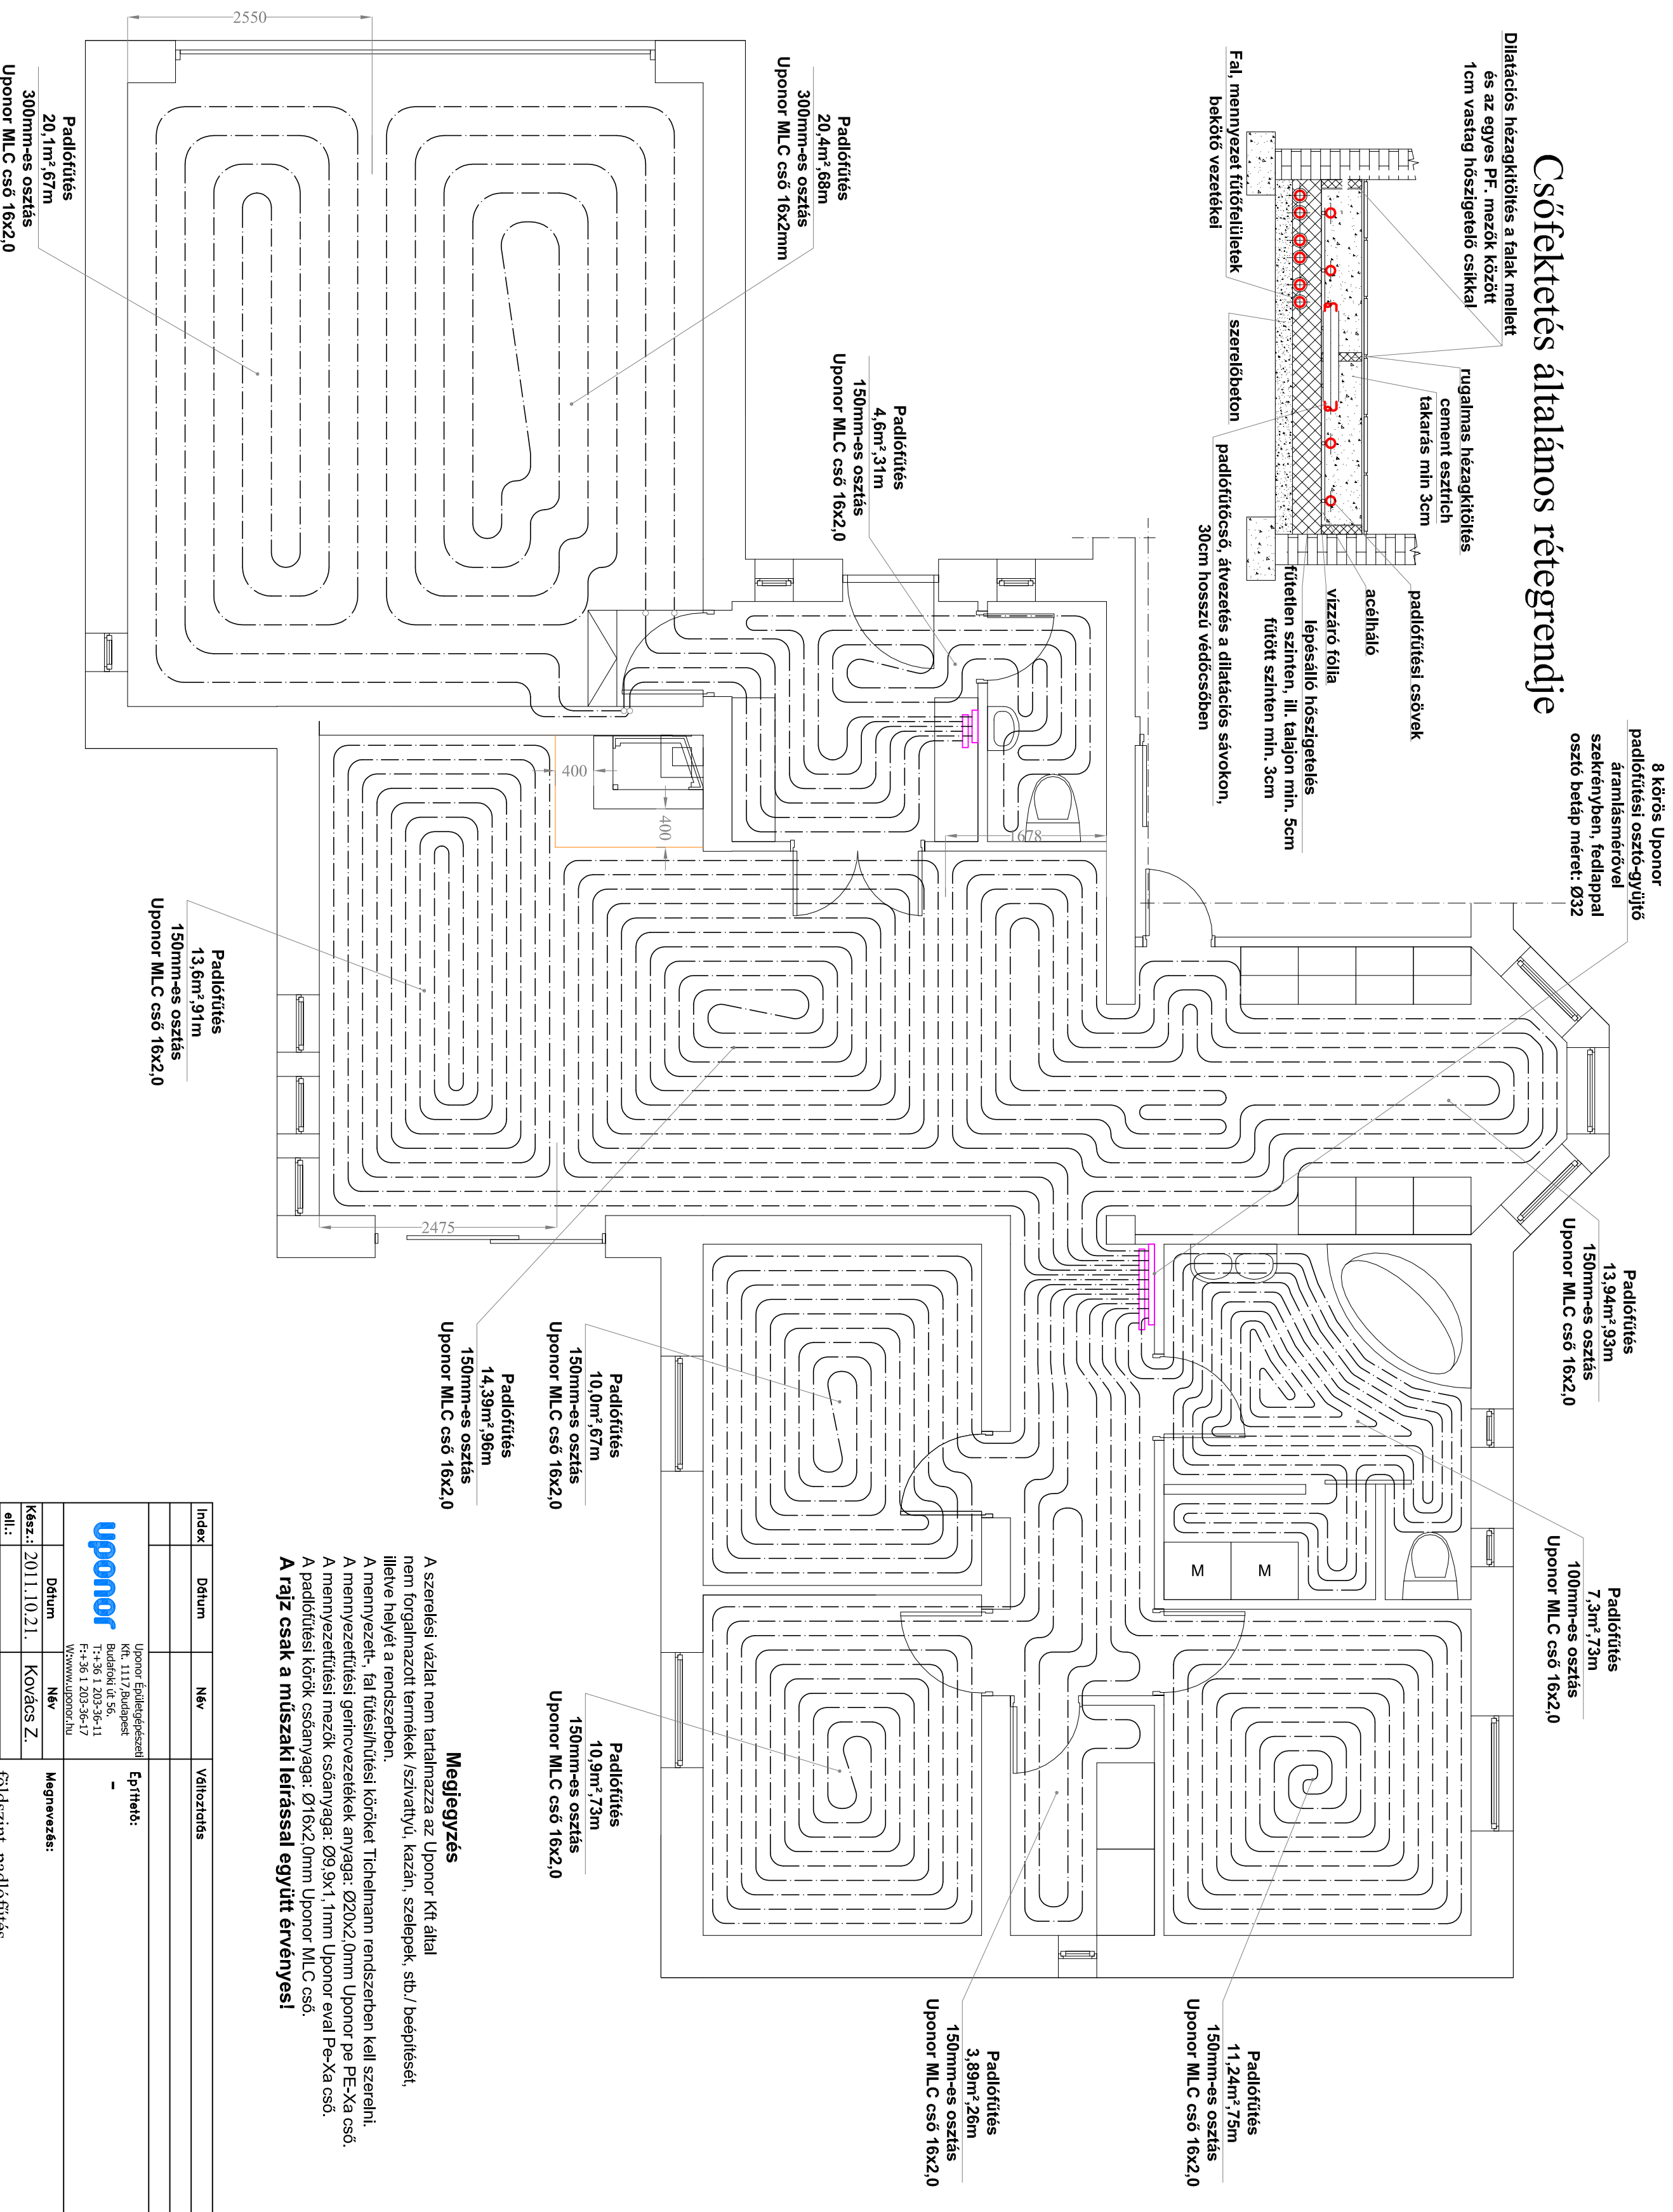

Padlófűtés 10,0m<sup>2</sup>,67m  
150mm-es osztás  
Uponor MLC cső 16x2,0

Padlófűtés 14,39m<sup>2</sup>,96m  
150mm-es osztás  
Uponor MLC cső 16x2,0

Padlófűtés 10,9m<sup>2</sup>,73m  
150mm-es osztás  
Uponor MLC cső 16x2,0

**Megjegyzés**

A szerelési vázlat nem tartalmazza az Uponor Kft által nem forgalmazott termékek (szivattyú, kazán, szelepek, stb.) beépítését, illetve helyét a rendszerben.

A mennyezeti-, fal fűtési/hűtési körtöket Tichelmann rendszerben kell szerelni.

A mennyezeti fűtési gerincvezetékek anyaga: Ø20x2,0mm Uponor pe PE-Xa cső.

A mennyezeti fűtési mezők csőanyaga: Ø9,9x1,1mm Uponor oval Pe-Xa cső.

A padlófűtési körök csőanyaga: Ø16x2,0mm Uponor MLC cső.

**A rajz csak a műszaki leírással együtt érvényes!**

Index	Dátum	Név	Valószínűsítés
<p>Uponor Földfűtőgépezeti Kft. 1117 Budapest Budafokúti út 56. T+36 1 203-36-11 F+36 1 203-36-17 www.uponor.hu</p>			
Építhető:		-	
Dátum	Név	Megnevezés:	
Kész.: 2011.10.21.	Kovács Z.	földszint, padlófűtés	
all.:		Projekt szám.:	
Rajz szám.:		Méretarány:	M1:50
File név:	padlófűtés.dwg		oldal: 1